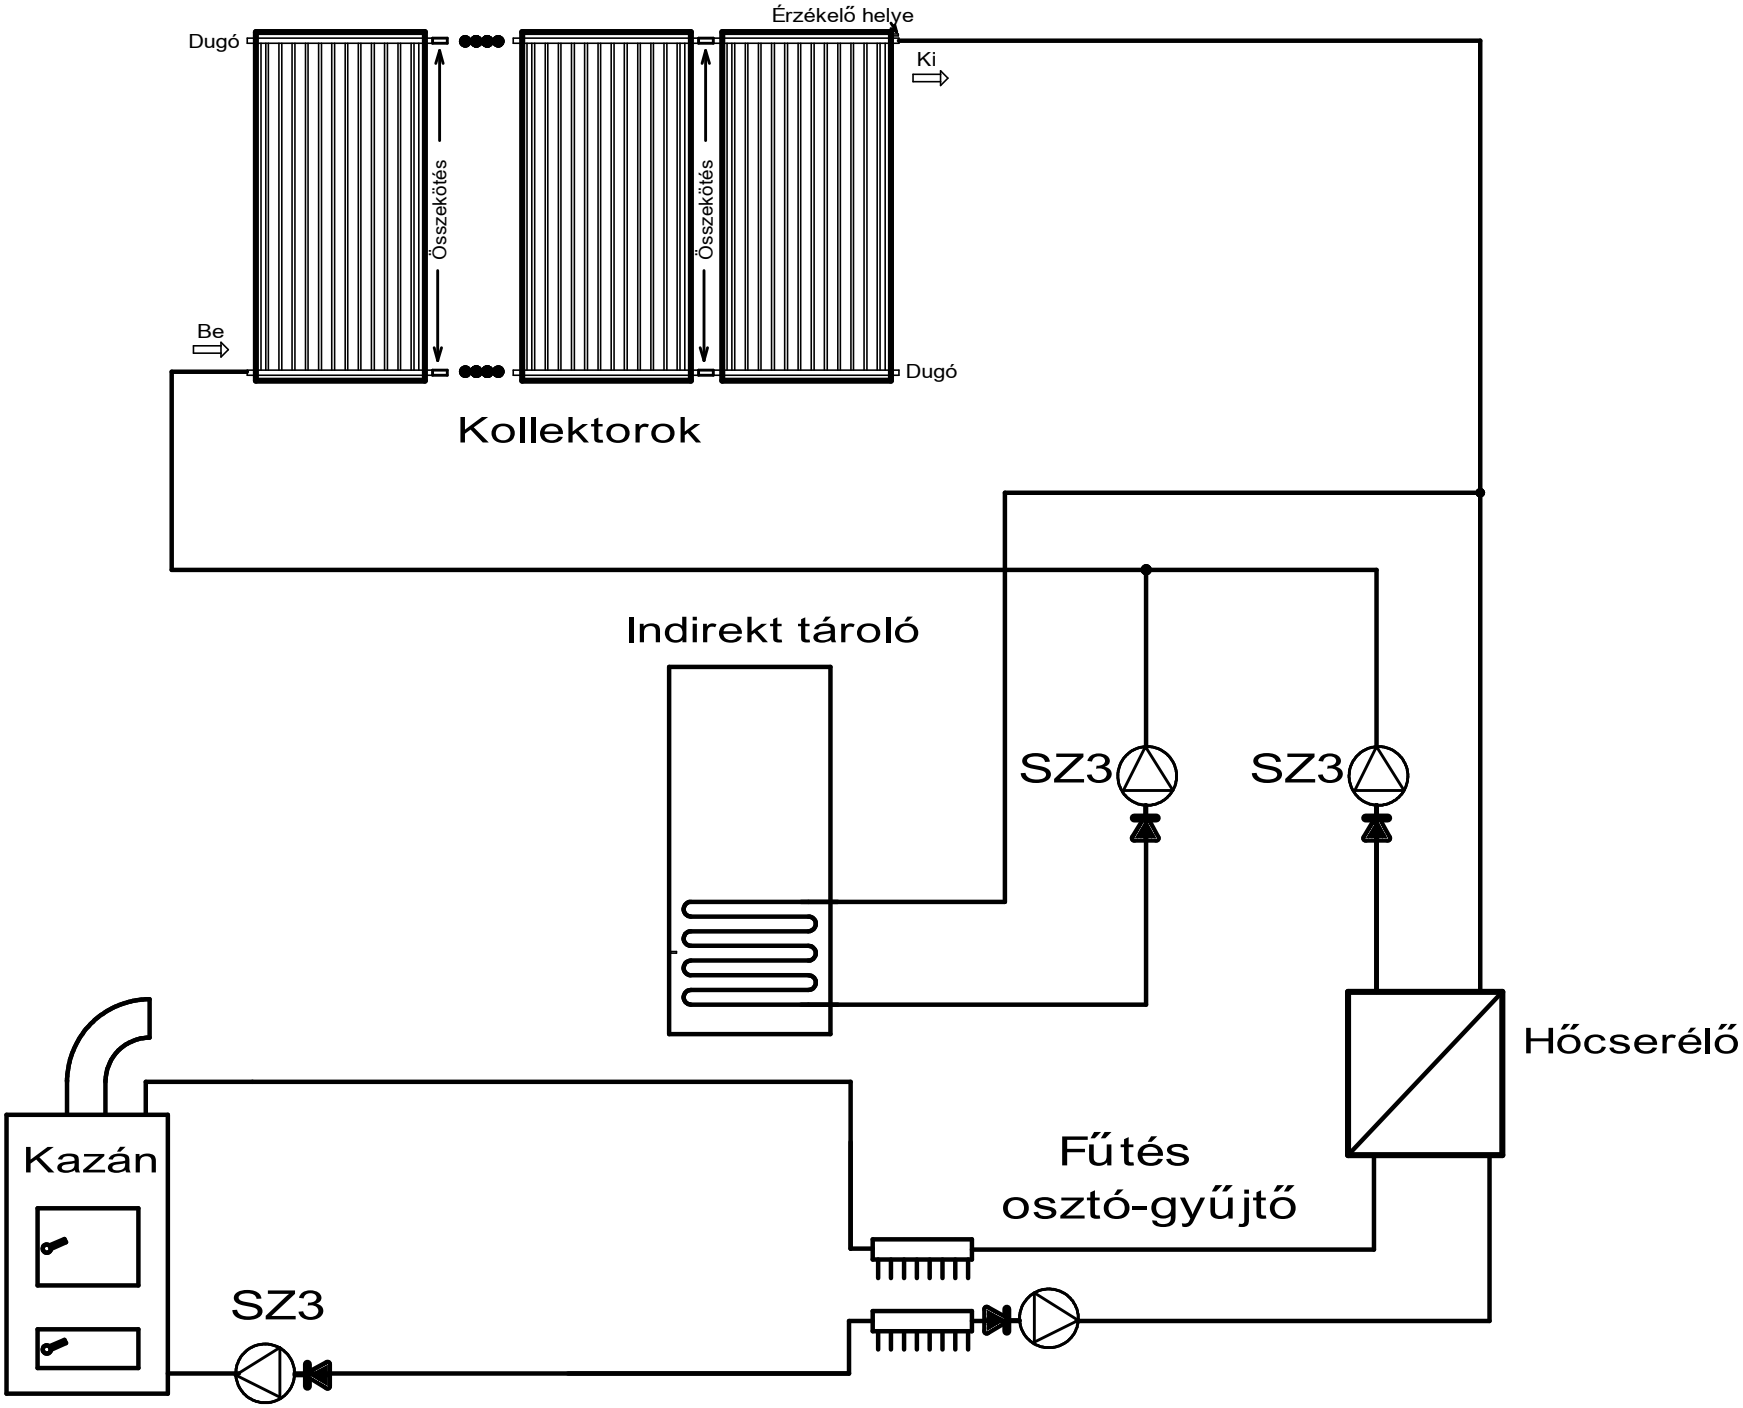
Érzékelő helye
Dugó
Ki
Összekötés
Összekötés
Be
Dugó
Kollektorok
Indirekt tároló
SZ3
SZ3
Hőcserélő
Kazán
Fűtés
osztó-gyűjtő
SZ3