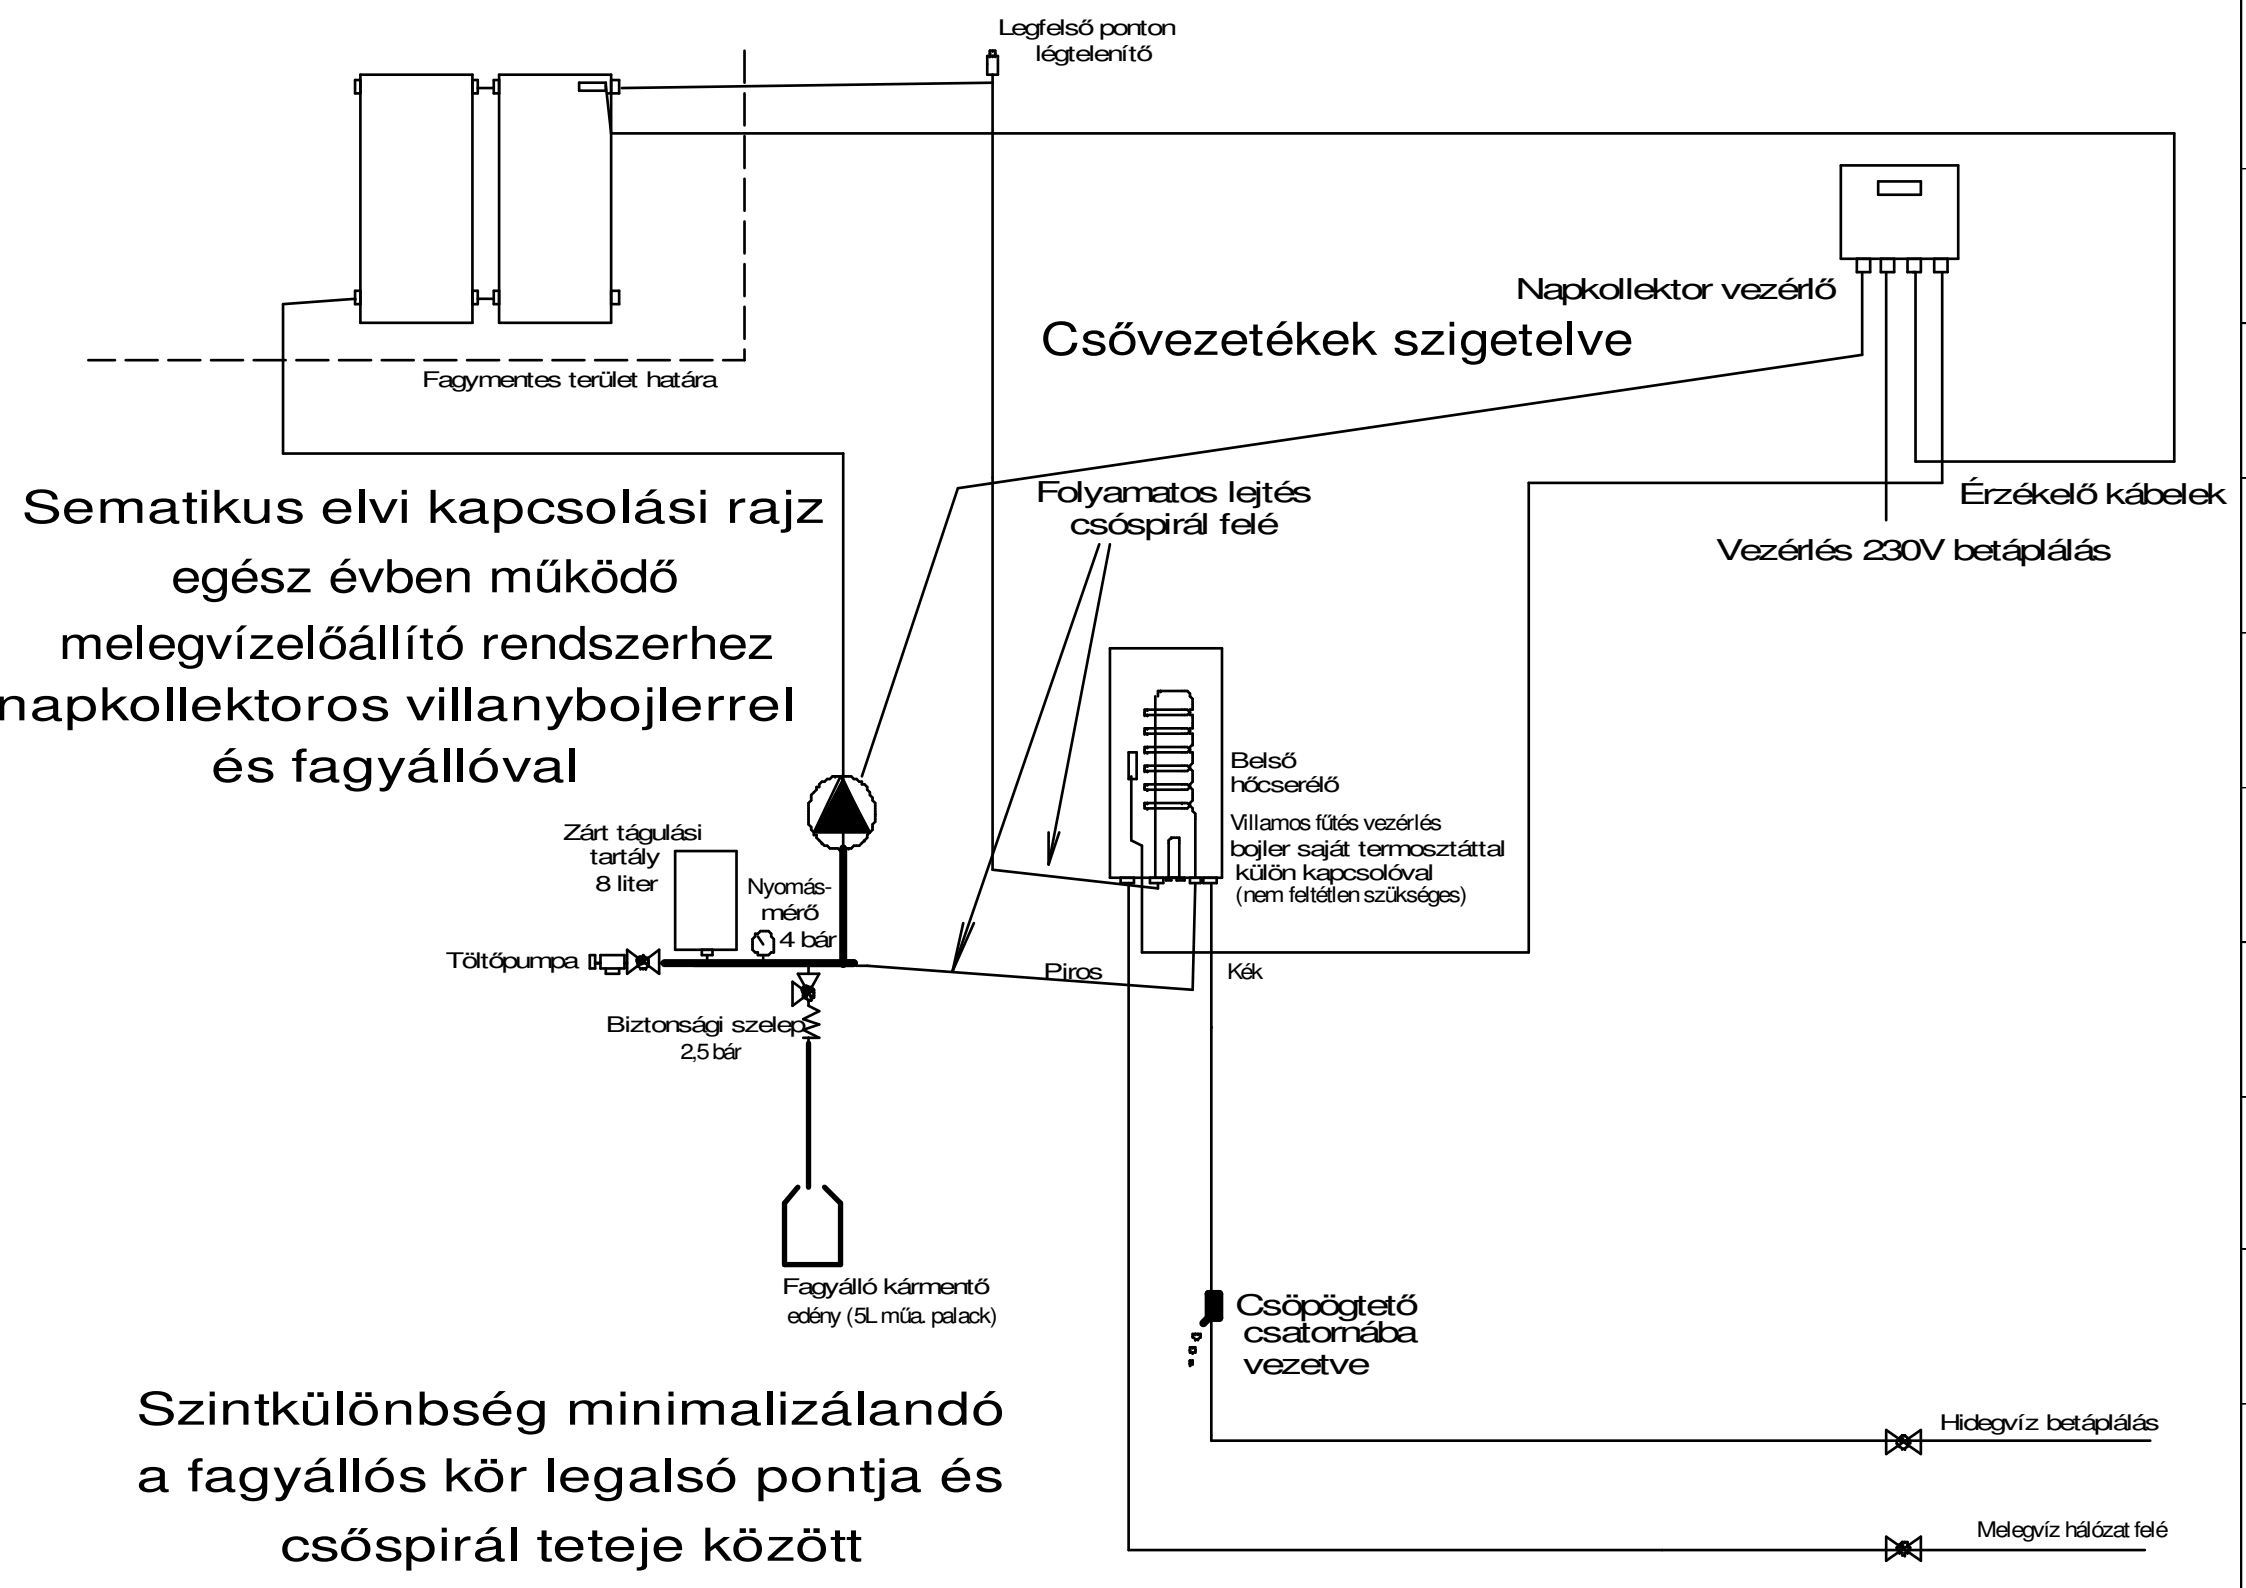
Legfelső ponton légtelenítő
Napkollektor vezérlő
Csővezetékek szigetelve
Fagymentes terület határa
Sematikus elvi kapcsolási rajz
egész évben működő
melegvízelőállító rendszerhez
napkollektoros villanybojlerrel
és fagyállóval
Folyamatos lejtés csőspirál felé
Érzékelő kábelek
Vezérlés 230V betáplálás
Belső hőcserélő
Villamos fűtés vezérlés
bojler saját termosztáttal
külön kapcsolóval
(nem feltétlen szükséges)
Zárt tágulási tartály 8 liter
Nyomás-mérő 4 bár
Töltőpumpa
Piros
Kék
Biztonsági szelep 2,5 bár
Fagyálló kármentő edény (5L műa. palack)
Csöpögtető csatornába vezetve
Szintkülönbség minimalizálandó
a fagyállós kör legalsó pontja és
csőspirál teteje között
Hidegvíz betáplálás
Melegvíz hálózat felé