


**Sematikus elvi kapcsolási rajz
 egész évben működő
 melegvízellátó rendszerhez
 két hőcserélős tárolóval**

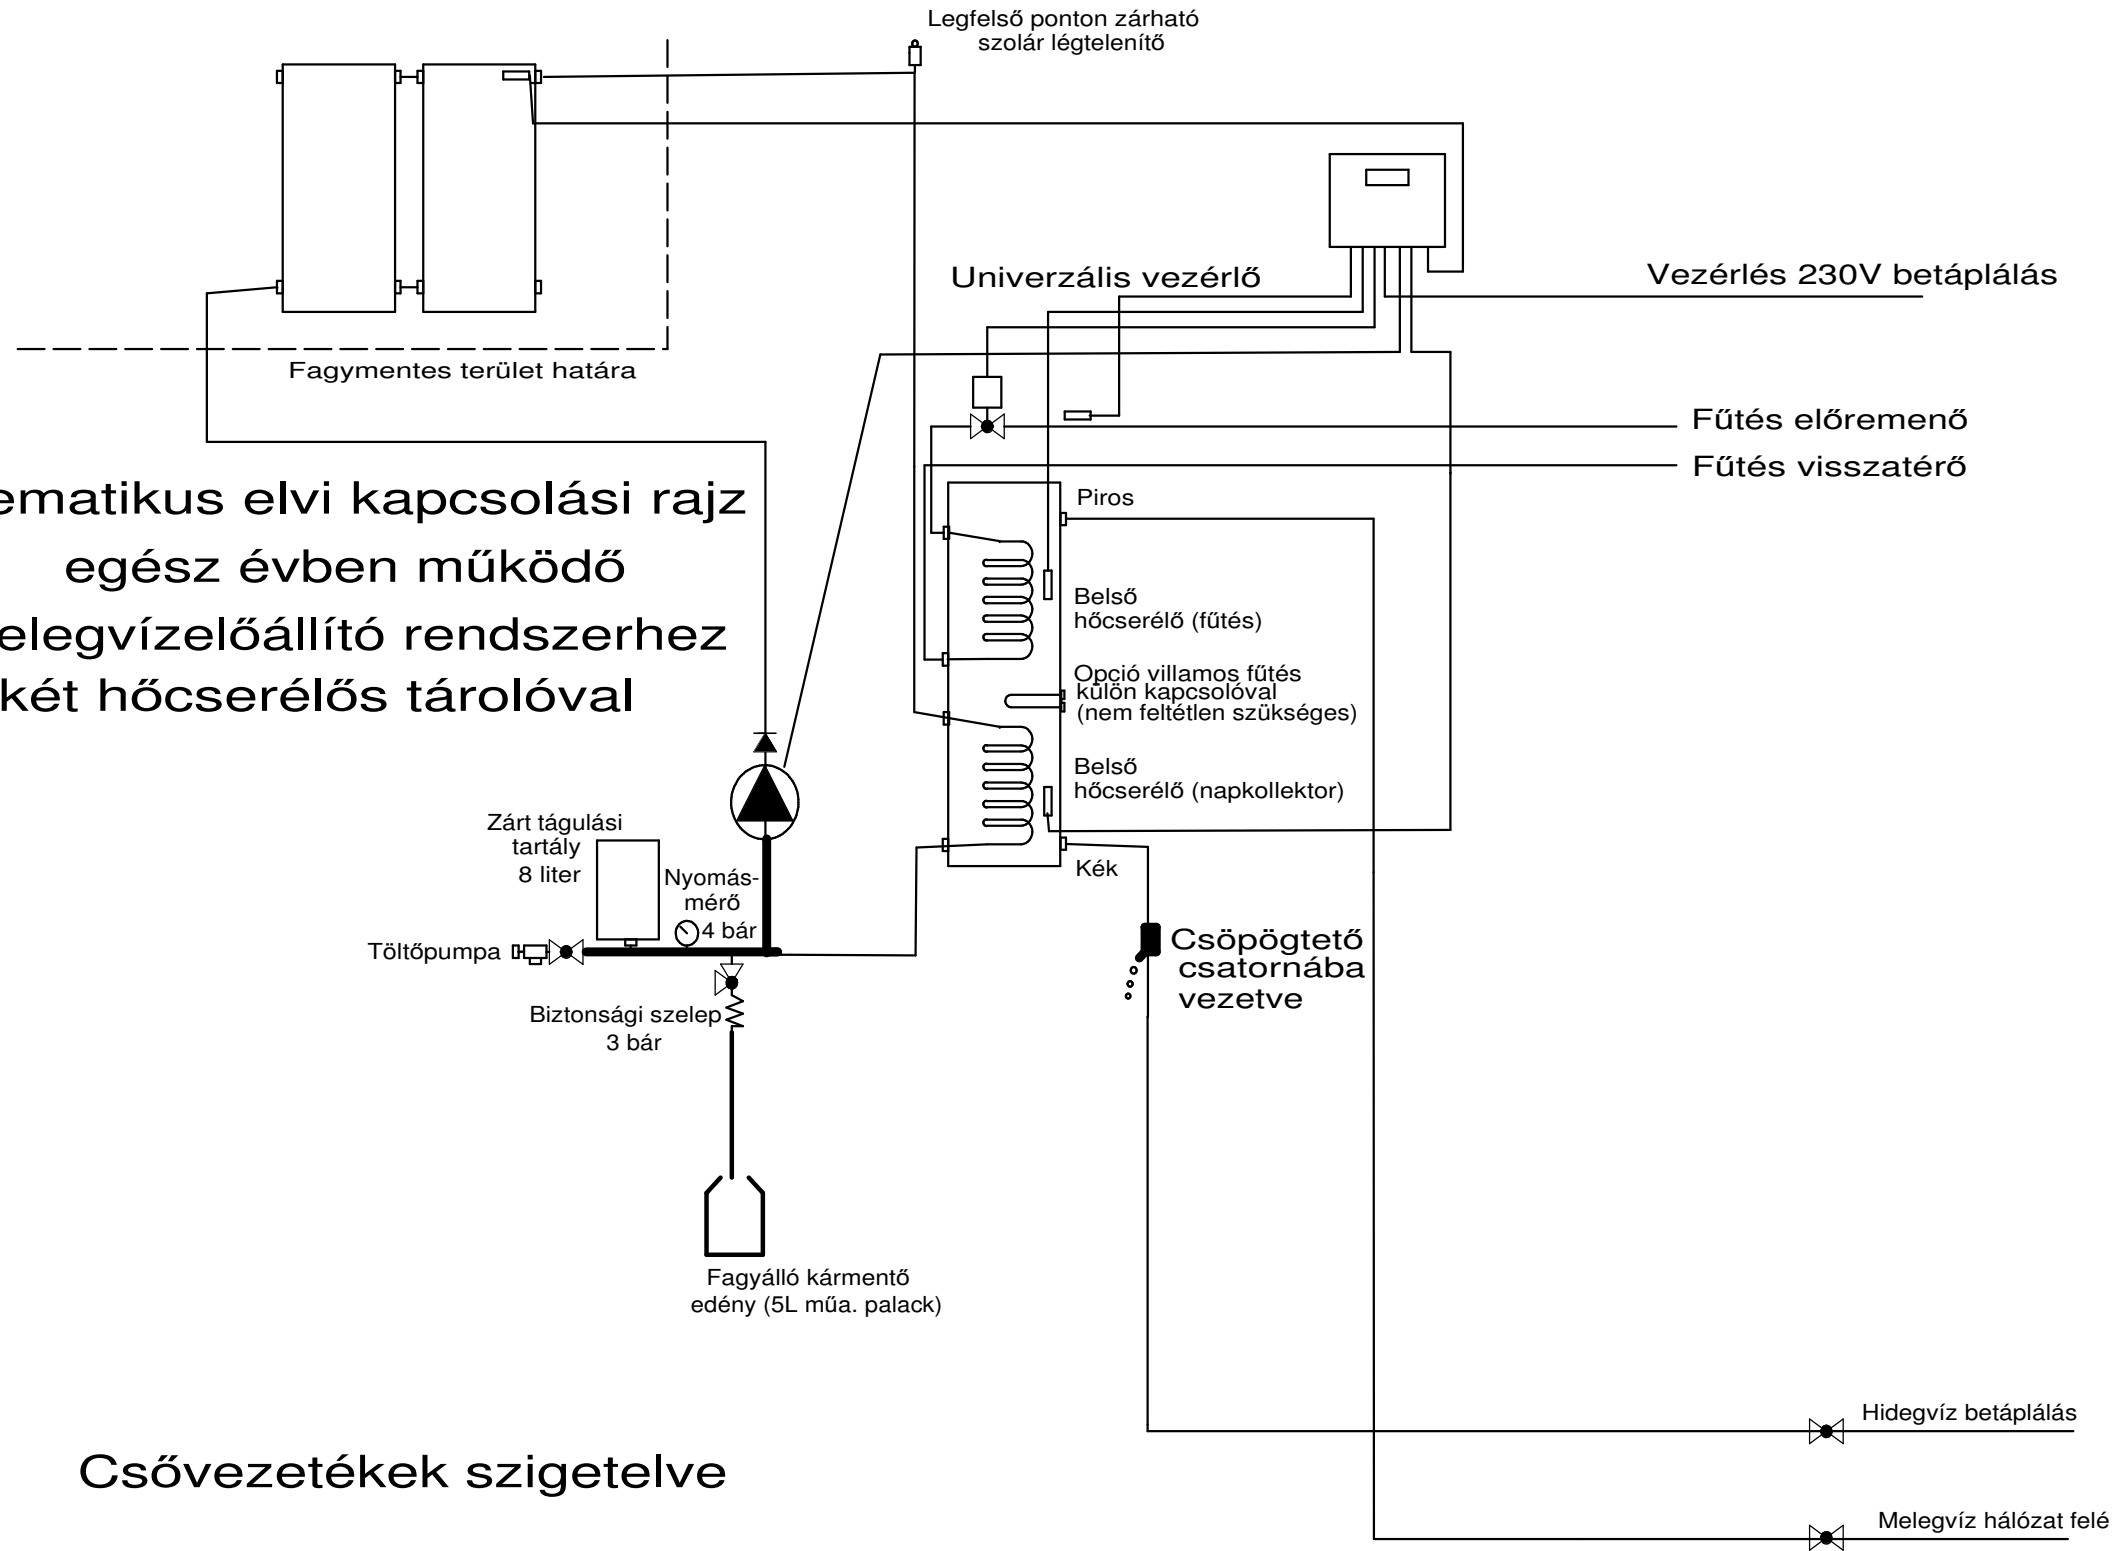

Csővezetékek szigetelve